


WOHNEN AM WALDPARK



Großbeerenstraße 295

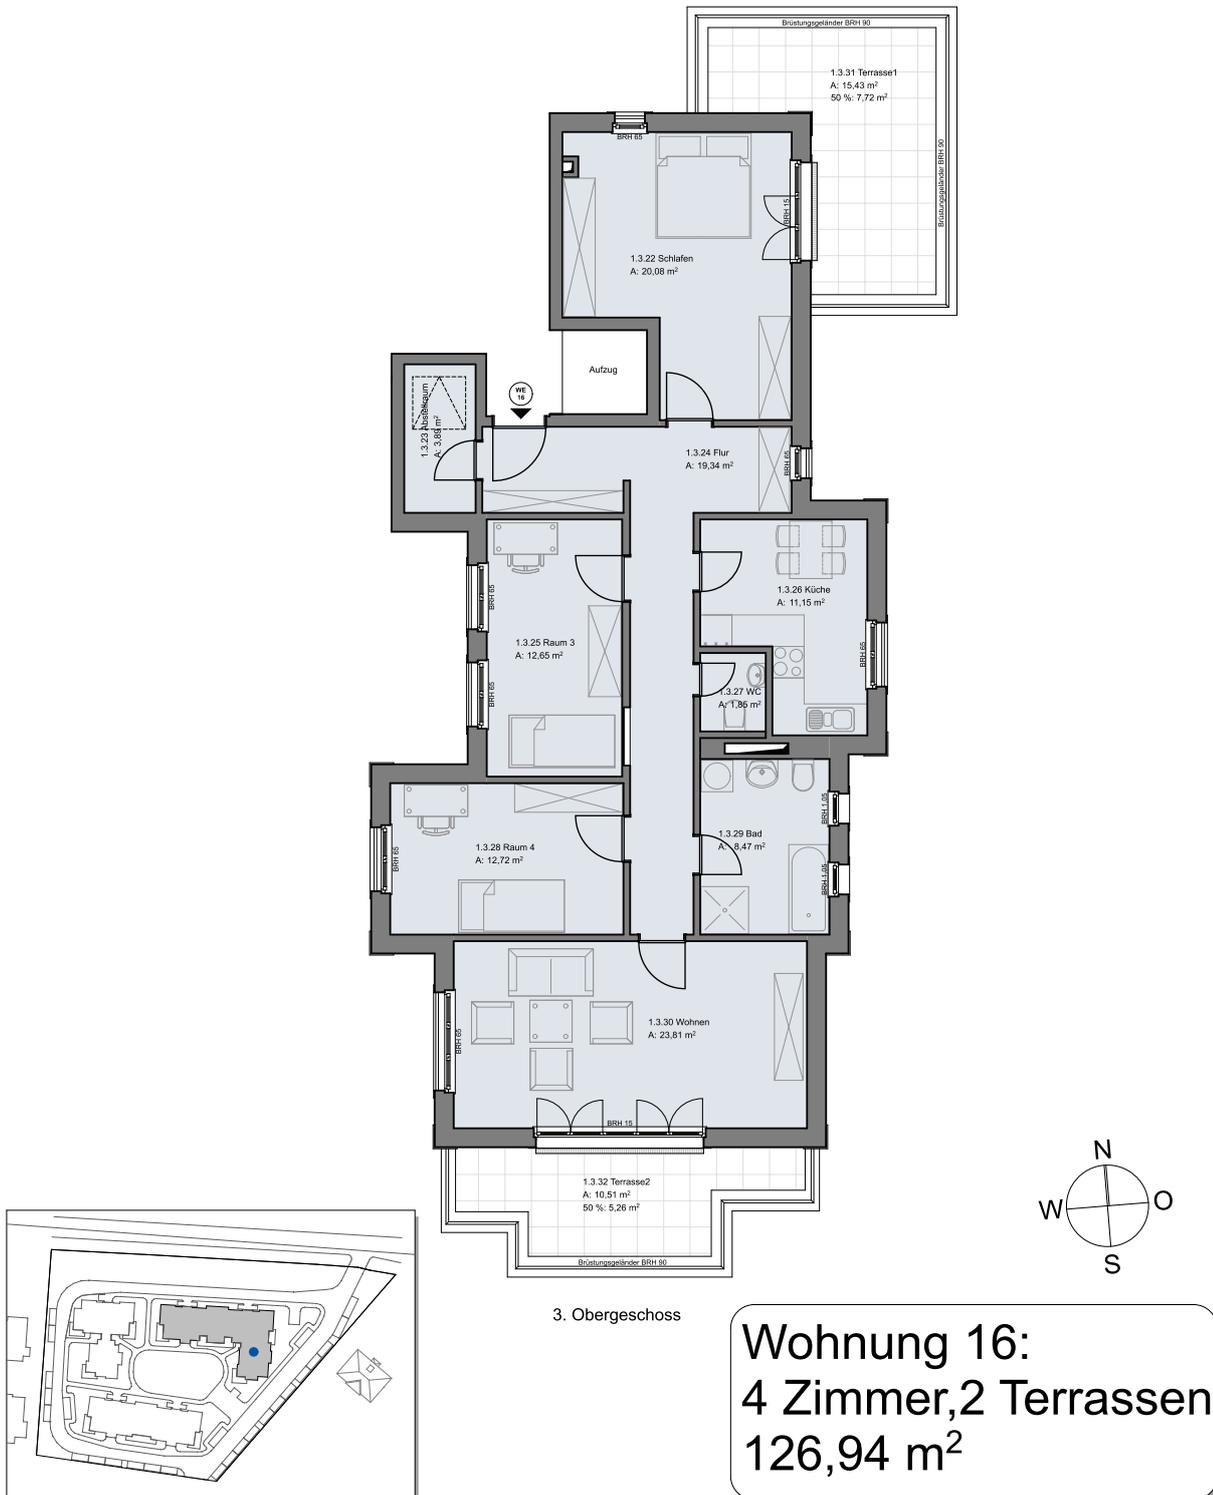

Architektonische Ausstattungsmerkmale wie Möblierung und die Anordnung der Küchenmöbel und -geräte sind nicht Gegenstand der Baubeschreibung, sondern dienen als Gestaltungsvorschlag. Die Wohnungen werden mit Markeneinbauküchen mit Cerankochfeld ausgestattet.